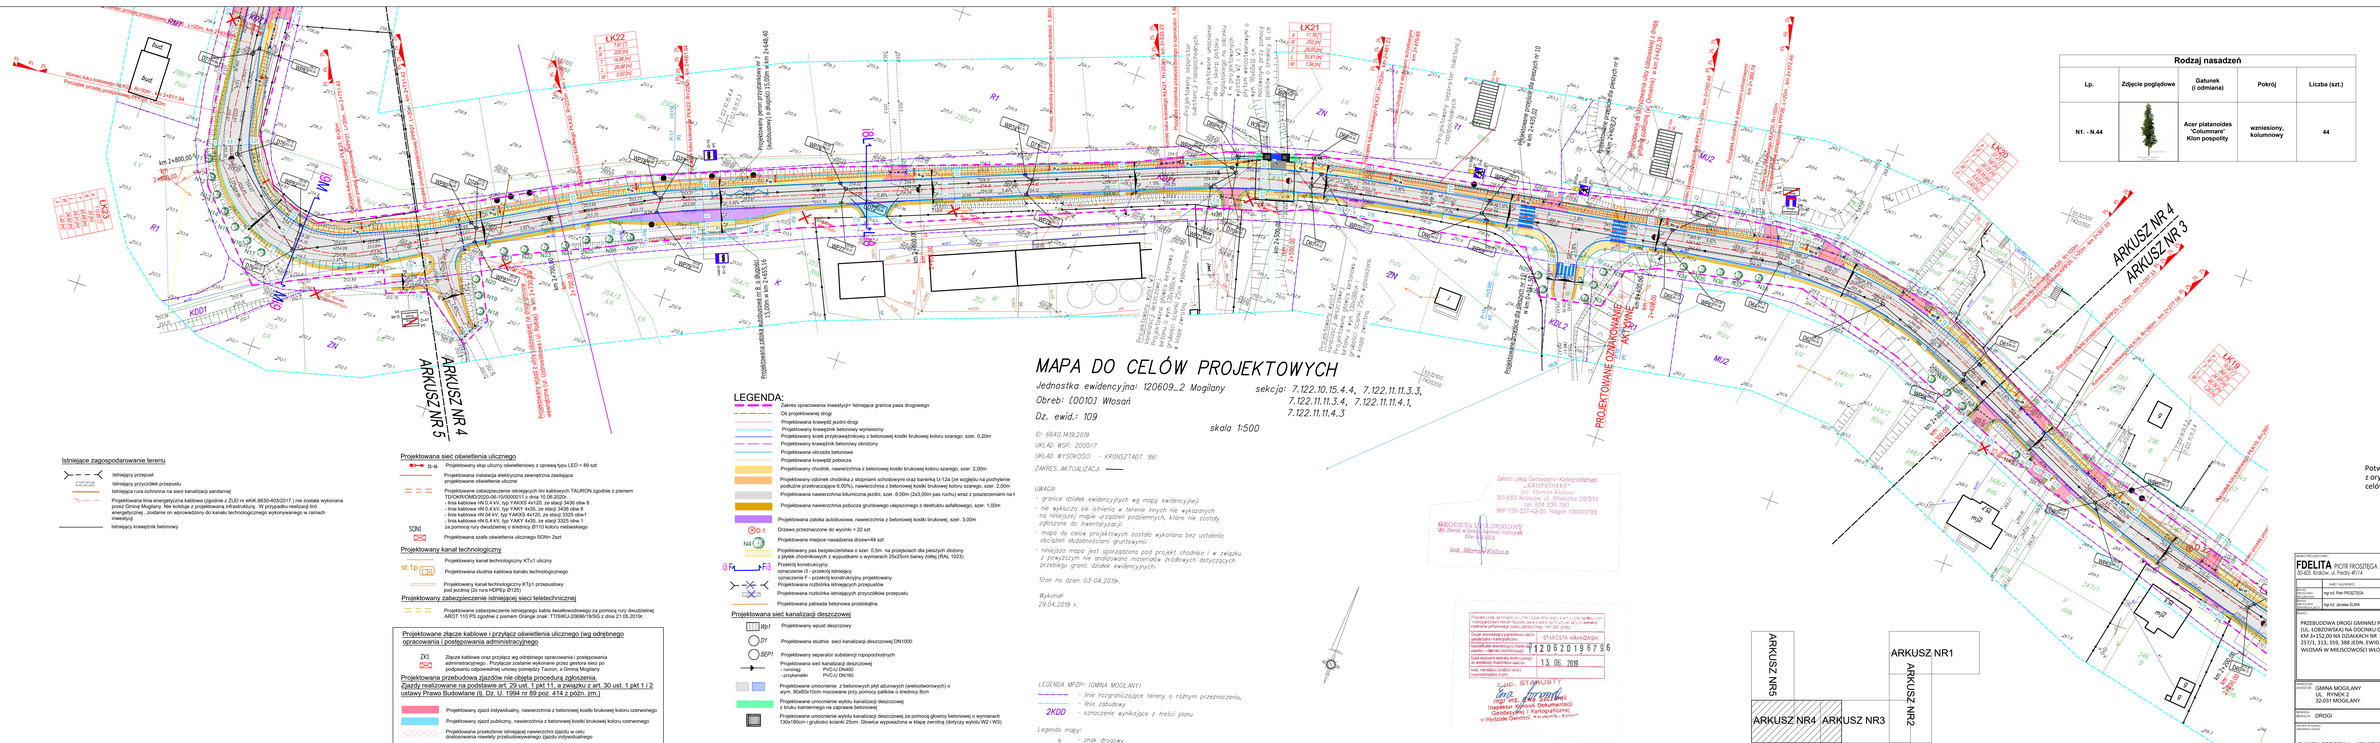

AUTOR OPRACOWANIA	FDELITA PROSTEGA 30-633 Kraków, ul. Piłsudskiego 45/14	
IMIĘ I NAZWISKO	OPRACOWAŁ	PODPIS
PROJEKTANT BRANŻY	mgr inż. Filip PROSTEGA	PDK/0037/POOD/16
SPRAWDZIŁ	mgr inż. Jarosław ŚLIWA	K-1960/1

PRZEBUDOWA DROGI GMINNEJ PUBLICZNEJ NR 600697K (UL. KOŃCOWSKA) NA ODCINKU OD KM 0+000,00 DO KM 3+152,00 NA DZIAŁKACH NR: 38, 44, 47, 103, 109, 201, 2171, 313, 315, 398 (EGN. EWID. 120609_2 OBRĘB 0010 WŁOŚAŃ W MIEJSCOWOŚCI WŁOŚAŃ, GMINA MOGILANY.

ZAMAWIAJĄCY	GMINA MOGILANY UL. RYNEK 2 32-031 MOGILANY		
BRANŻA	DROGI	FAZA PROJ.	PW
		DATA OPRACOWANIA	04.2020
SKALA RYS.	1:500	SKALA ORYG.	1:500
NUMER RYS.	PLANSZA DROGOWA - ARKUSZ NR 4	NUMER PROJEKTU	D8.01d