

N1	Nawierzchnia jezdni drogi - Typ "N1"
4 cm	warstwa ścieralna - SMA 11 50/70
8 cm	warstwa wiążąca - AC 16 W 50/70
20 cm	podbudowa zasadnicza z kruszywa łamanego 0/31,5mm
20 cm	podbudowa pomocnicza stab. mech. z kruszywa łamanego 31,5/63mm
15 cm	podbudowa z żużla wielopieczowego - wykorzystanie materi: z rozbiórki istniejącej podbudowy
-	warstwa filtracyjno-separacyjna z geowłókniny
67 cm	SUMA


N2	Nawierzchnia pobocza utwardzonego - Typ "N2"
8 cm	Frezowina asfaltowa (destrukt z istniejącej nawierzchni- utrwalenie powierzchniowe emulsją asfaltową 65% szybkozspadową i grysem 2-4 oraz grysem 4-6.3
15 cm	Podbudowa z kruszywa łamanego stab. mech. 0/31,5mm
23 cm	SUMA

N3	Nawierzchnia chodnika - Typ "N3"
6 cm	kostka brukowa betonowa BEZFAZOWA, kolor szary
3 cm	podsyпка cementowo-piaskowa
15 cm	podbudowa z kruszywa łamanego 0/31,5mm
10 cm	warstwa odcinająca z piasku
36 cm	SUMA

- UWAGI:**
1. RYSUNKI ROZPATRYWAĆ ŁĄCZNIE Z PROJEKTAMI BRANŻOWYMI
 2. OBOWIĄZUJĄ UWAGI ZAWARTE W OPISIE TECHNICZNYM
 3. WSZYSTKIE WYMIARY SPRAWDZIĆ NA BUDOWIE


DETAL KONSTRUKCYJNY "A"

SKALA 1:10

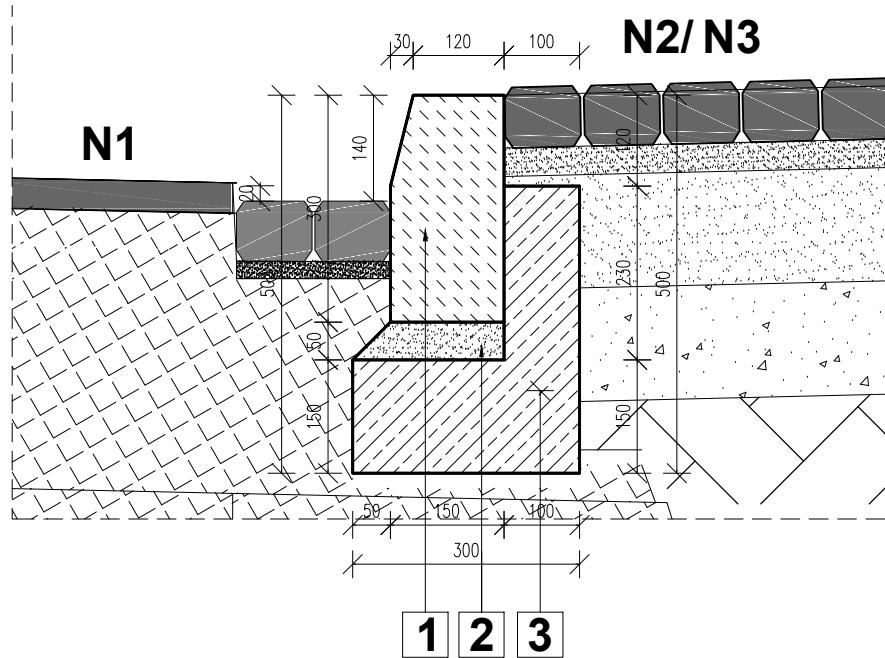

DETAL KONSTRUKCYJNY "B"

SKALA 1:10

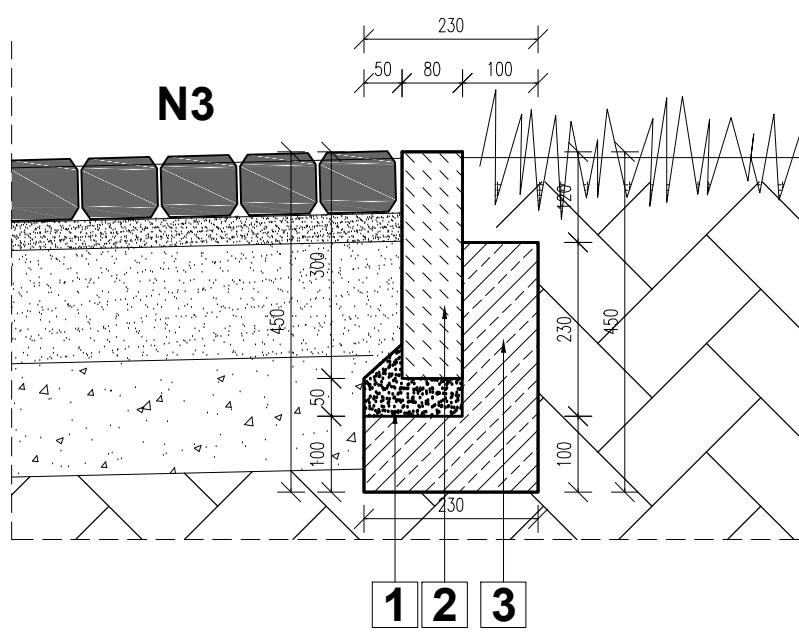

- 1 Podsyпка cementowo-piaskowa 5cm
 - 2 Obrzeże betonowe OB1 8x30cm beton C12/15
 - 3 Ława betonowa 10x23cm z oporem 10x23cm beton C12/15
- N3** Nawierzchnia proj. chodnika

BIURO PROJEKTOWE : FDELITA PIOTR FROSZĘGA 30-605 Kraków, ul. Fredry 4F/14			
	IMIĘ I NAZWISKO	NR UPR.	PODPIS:
BRANŻA: DROGOWA PROJEKTANT: BRANŻA: DROGOWA SPRAWDZAJĄCY:	mgr inż. Piotr FROSZĘGA	POK/0057/POOD/16	
	mgr inż. Jarosław ŚLIWA	K-166/01	
TEMAT : PRZEBUDOWA DROGI GMINNEJ PUBLICZNEJ NR 600697K (UL. ŁOBZOWSKA) NA ODCINKU OD KM 0+000,00 DO KM 3+152,00 NA DZIAŁKACH NR 38, 44, 47, 103, 109, 201, 257/1, 313, 359, 388 JEDN. EWID. 120609_2 OBRĘB 0010 WŁOSAŃ W MIEJSCOWOŚCI WŁOSAŃ, GMINA MOGILANY.			
INWESTOR: INWESTOR: GMINA MOGILANY UL. RYNEK 2 32-031 MOGILANY			
BRANŻA: BRANŻA:	DROGOWA		FAZA: STAGE: PW
DATA / DATE: 02.2020		SKALA: SCALE: 1:25	NR PROJEKTU: PROJECT NO:
PRZĘKÓJ PROJEKTOWANY C-C			NUMER RYSUNKU: DRAWING NO: DW.16