


DETAL KONSTRUKCYJNY "B"


SKALA 1:10

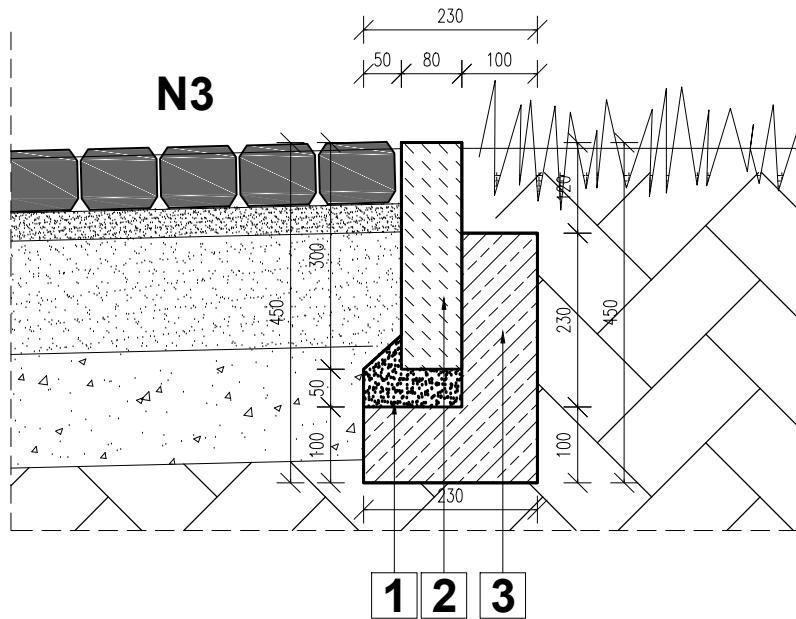

- 1 Podsyпка cementowo-piaskowa 5cm
- 2 Obrzeże betonowe OB1 8x30cm beton C12/15
- 3 Ława betonowa 10x23cm z oporem 10x23cm beton C12/15
- N3 Nawierzchnia proj. chodnika

DETAL KONSTRUKCYJNY "C"

SKALA 1:10

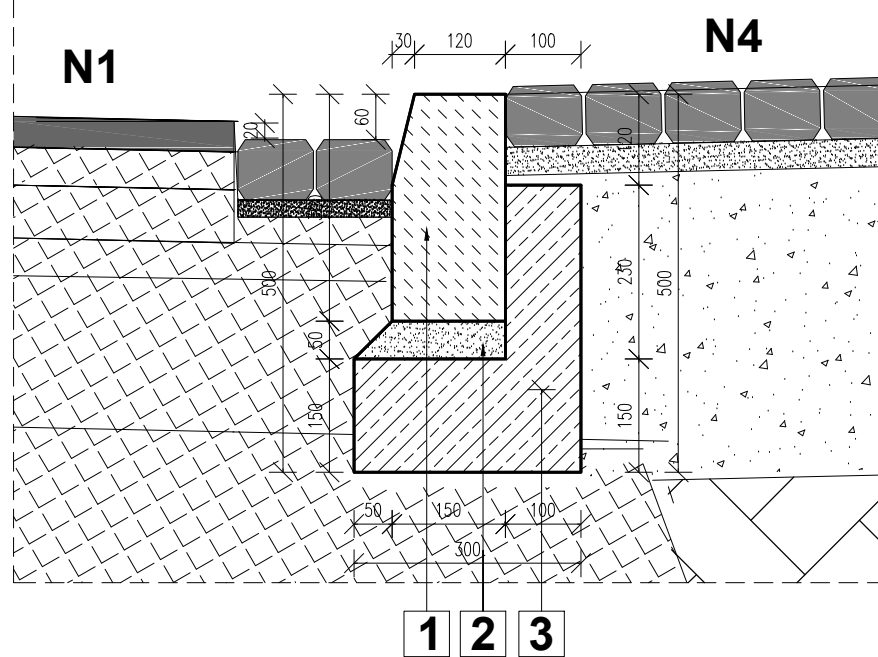

- 1 Krawężnik drogowy K1 betonowy 15x30cm
- 2 Podsyпка cementowo-piaskowa 5cm
- 3 Ława betonowa 15x30cm z oporem 10x23cm beton C12/15
- N1 Nawierzchnia proj. jezdni
- N4 Nawierzchnia proj. zjazdu

N1	Nawierzchnia jezdni drogi - Typ "N1"
4 cm	warstwa ścierna - SMA 11 50/70
8 cm	warstwa wiążąca - AC 16 W 50/70
20 cm	podbudowa zasadnicza z kruszywa łamanego 0/31,5mm
20 cm	podbudowa pomocnicza stab. mech. z kruszywa łamanego 31,5/63mm
15 cm	podbudowa z żużla wielkopiecowego - wykorzystanie materiału z rozbiórki istniejącej podbudowy
-	warstwa filtracyjno-separacyjna z geowłókniny
67 cm	SUMA
N2	Nawierzchnia pobocza utwardzonego - Typ "N2"
8 cm	Frezowana asfaltowa (destruk z istniejącej nawierzchni- utwardzenie powierzchniowe emulsją asfaltową 65% szybkorozpadową i grysem 2-4 oraz grysem 4-6.3
15 cm	Podbudowa z kruszywa łamanego stab. mech. 0/31,5mm
23 cm	SUMA
N3	Nawierzchnia chodnika - Typ "N3"
6 cm	kostka brukowa betonowa BEZFAZOWA, kolor szary
3 cm	podsyпка cementowo-piaskowa
15 cm	podbudowa z kruszywa łamanego 0/31,5mm
10 cm	warstwa odcinająca z piasku
36 cm	SUMA

UWAGI:

1. RYSUNKI ROZPATRYWAĆ ŁĄCZNIE Z PROJEKTAMI BRANŻOWYMI
2. OBOWIĄZUJĄ UWAGI ZAWARTE W OPISIE TECHNICZNYM
3. WSZYSTKIE WYMIARY SPRAWDZIĆ NA BUDOWIE

BIURO PROJEKTOWE : FDELITA PIOTR FROSZTĘGA 30-605 Kraków, ul. Fredry 4F/14			
	IMIĘ I NAZWISKO	NR UPR.	PODPIS:
BRANŻA DROGOWA, PROJEKTANT:	mgr inż. Piotr FROSZTĘGA	PKI/0057/POOD/16	
BRANŻA DROGOWA, UPRAWNIAJĄCY:	mgr inż. Jarosław ŚLIWA	K-166/01	
TEMAT: PRZEBUDOWA DROGI GMINNEJ PUBLICZNEJ NR 600697K (UL. ŁOBZOWSKA) NA ODCINKU OD KM 0+000,00 DO KM 3+152,00 NA DZIAŁKACH NR 38, 44, 47, 103, 109, 201, 257/1, 313, 359, 388 JEDN. EWID. 120609_2 OBRĘB 0010 WŁOSAŃ W MIEJSCOWOŚCI WŁOSAŃ, GMINA MOGILANY.			
INWESTOR: INVESTOR: GMINA MOGILANY UL. RYNEK 2 32-031 MOGILANY			
BRANŻA: BRANCH: DROGOWA	FAZA: STAGE: PW	DATA / DATE: 02.2020	
NAZWA RYSUNKU: DRAWING NAME:	SKALA: SCALE: 1:25	NR PROJEKTU: PROJECT NO:	
PRZĘKRÓJ PROJEKTOWANY G-G			NUMER RYSUNKU: DRAWING NO: DW.21