


Przekrój wykopu kanalizacja grawitacyjna

Przekrój wykopu w nawierzchni asfaltowej

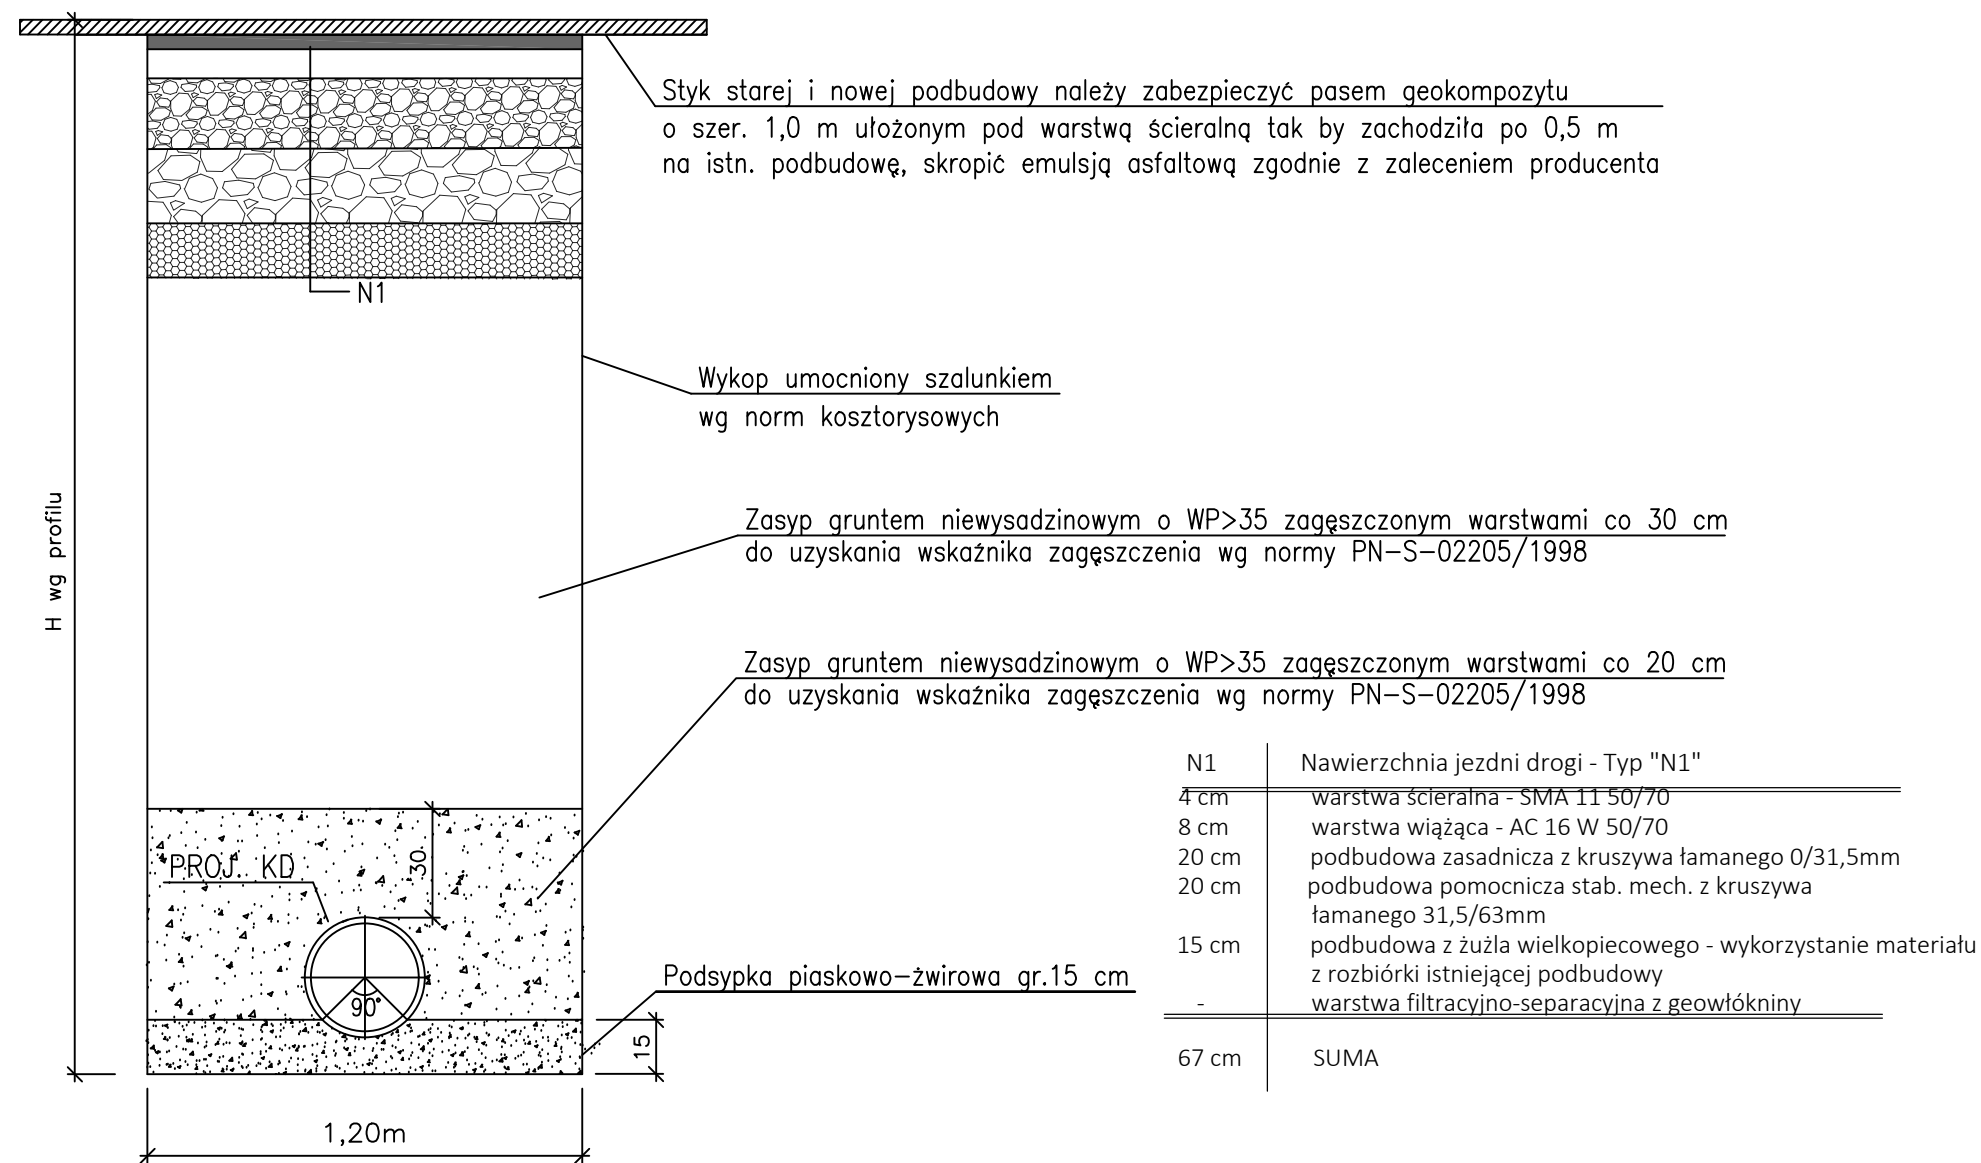

Nawierzchnia asfaltowa N1