


NIWELETA DROGI GMINNEJ PUBLICZNEJ 600697K (UL. ŁOBZOWSKA)
KM 2+700,00 DO KM 3+152,00
Skala 500/500

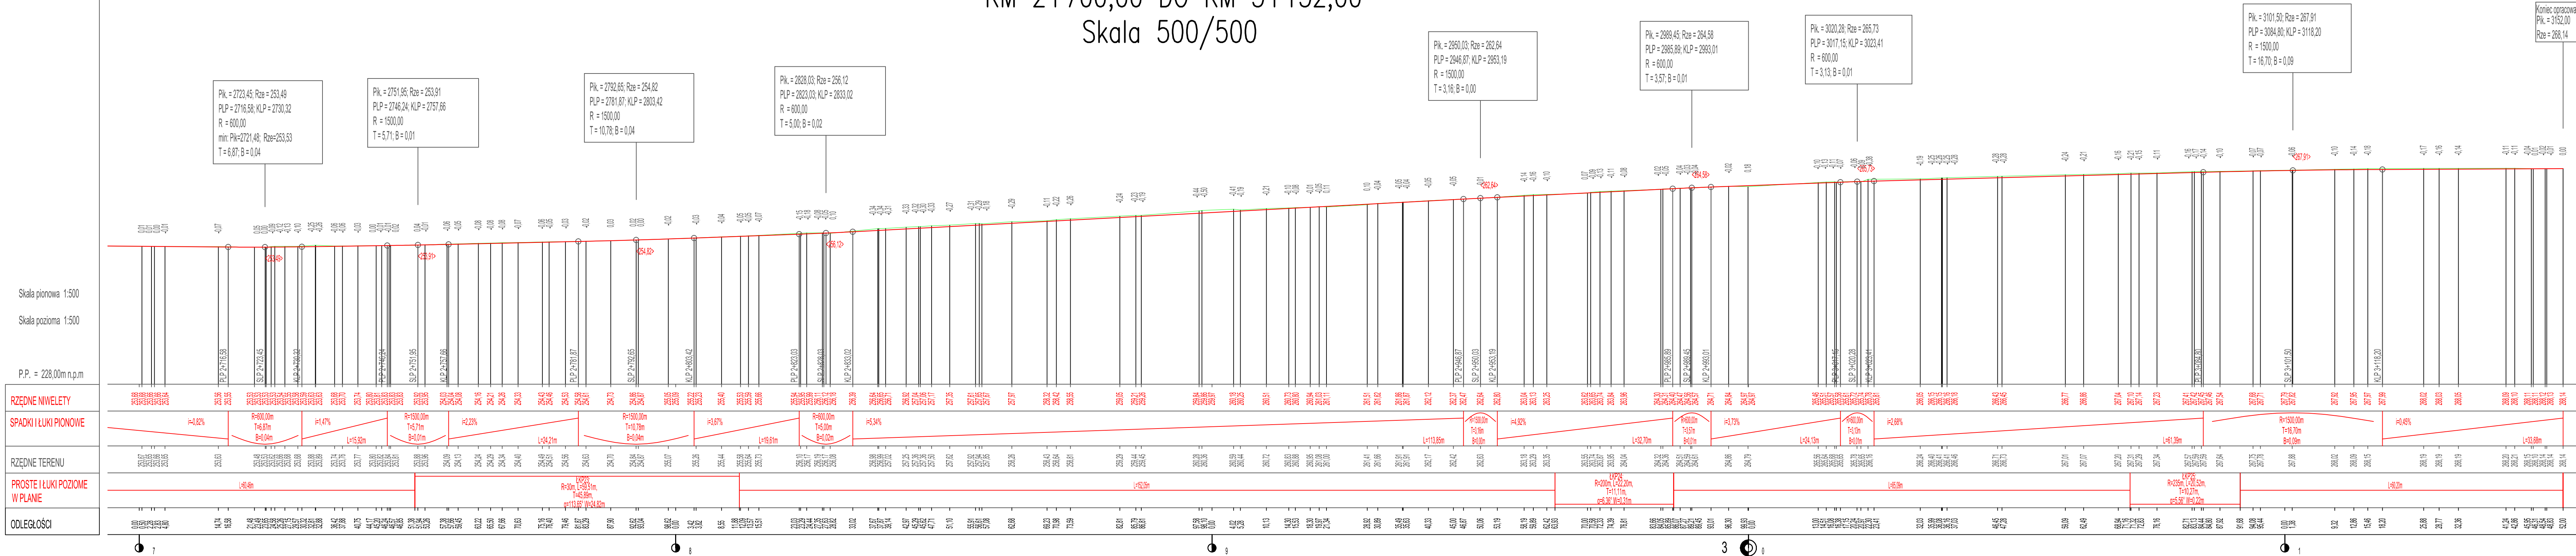

LEGENDA:

— Teren istniejący

— Teren projektowany

- UWAGI:**
1. RYSUNKI ROZPATRYWAĆ ŁĄCZNIE Z PROJEKTAMI BRANŻOWYMI
 2. OBOWIĄZUJĄ UWAGI ZAWARTE W OPISIE TECHNICZNYM
 3. WSZYSTKIE WYMIARY SPRAWDZIĆ NA BUDOWIE

BIURO PROJEKTOWE: FDELITA PIOTR FROSZTĘGA 30-605 Kraków, ul. Fredry 4F/14			
	IMIĘ I NAZWISKO	NR UPR.	PODPIS:
BRANŻA DROGOWA PROJEKTANT:	mgr inż. PIOTR FROSZTĘGA	PKD/0057/POOD/16	
BRANŻA DROGOWA ODPOWIEDZIALNY:	mgr inż. Jarosław ŚLIWA	K-16601	
TEMAT: PRZEBUDOWA DROGI GMINNEJ PUBLICZNEJ NR 600697K (UL. ŁOBZOWSKA) NA ODCINKU OD KM 0+000,00 DO KM 3+152,00 NA DZIAŁKACH NR 38, 44, 47, 103, 109, 201, 257/1, 313, 359, 388 JEDN. EWID. 120609_2 OBRĘB 0010 WŁOSAŃ W MIEJSCOWOŚCI WŁOSAŃ, GMINA MOGILANY.			
INWESTOR: INWESTOR: GMINA MOGILANY UL. RYNEK 2 32-031 MOGILANY			
BRANŻA: BRANCH:	DROGOWA	FAZA: STAGE:	DATA / DATE: 02.2020
NADZWA PRACOWNIKA: DRAWING NAME:	NOWOLETA DROGI GMINNEJ PUBLICZNEJ NR 600697K (UL. ŁOBZOWSKA) KM 2+700,00 do KM 3+152,00	SKALA: SCALE: 1:500/500	NR PROJEKTU: PROJECT NO:
		NUMER SYMBOŁU: DRAWING NO:	DW.02d